



**Llegenda**

- ☒ Valvula de tres vies.
- ⦿ Bomba circuladora.
- ⊕ Vas d'expansió
- ⊕ Valvula de seguretat
- ⊕ Manòmetre
- ⊕ Termòmetre
- ⊕ Valvula de retenció.
- ⊕ Valvula de comporta.
- ⊕ Clau de pas
- ⊕ Valvula de pressió diferencial
- ⊕ Filtre - purgador de gas-oil

DIPOSIT DE GAS-OIL DOBLE ENVOLVENT

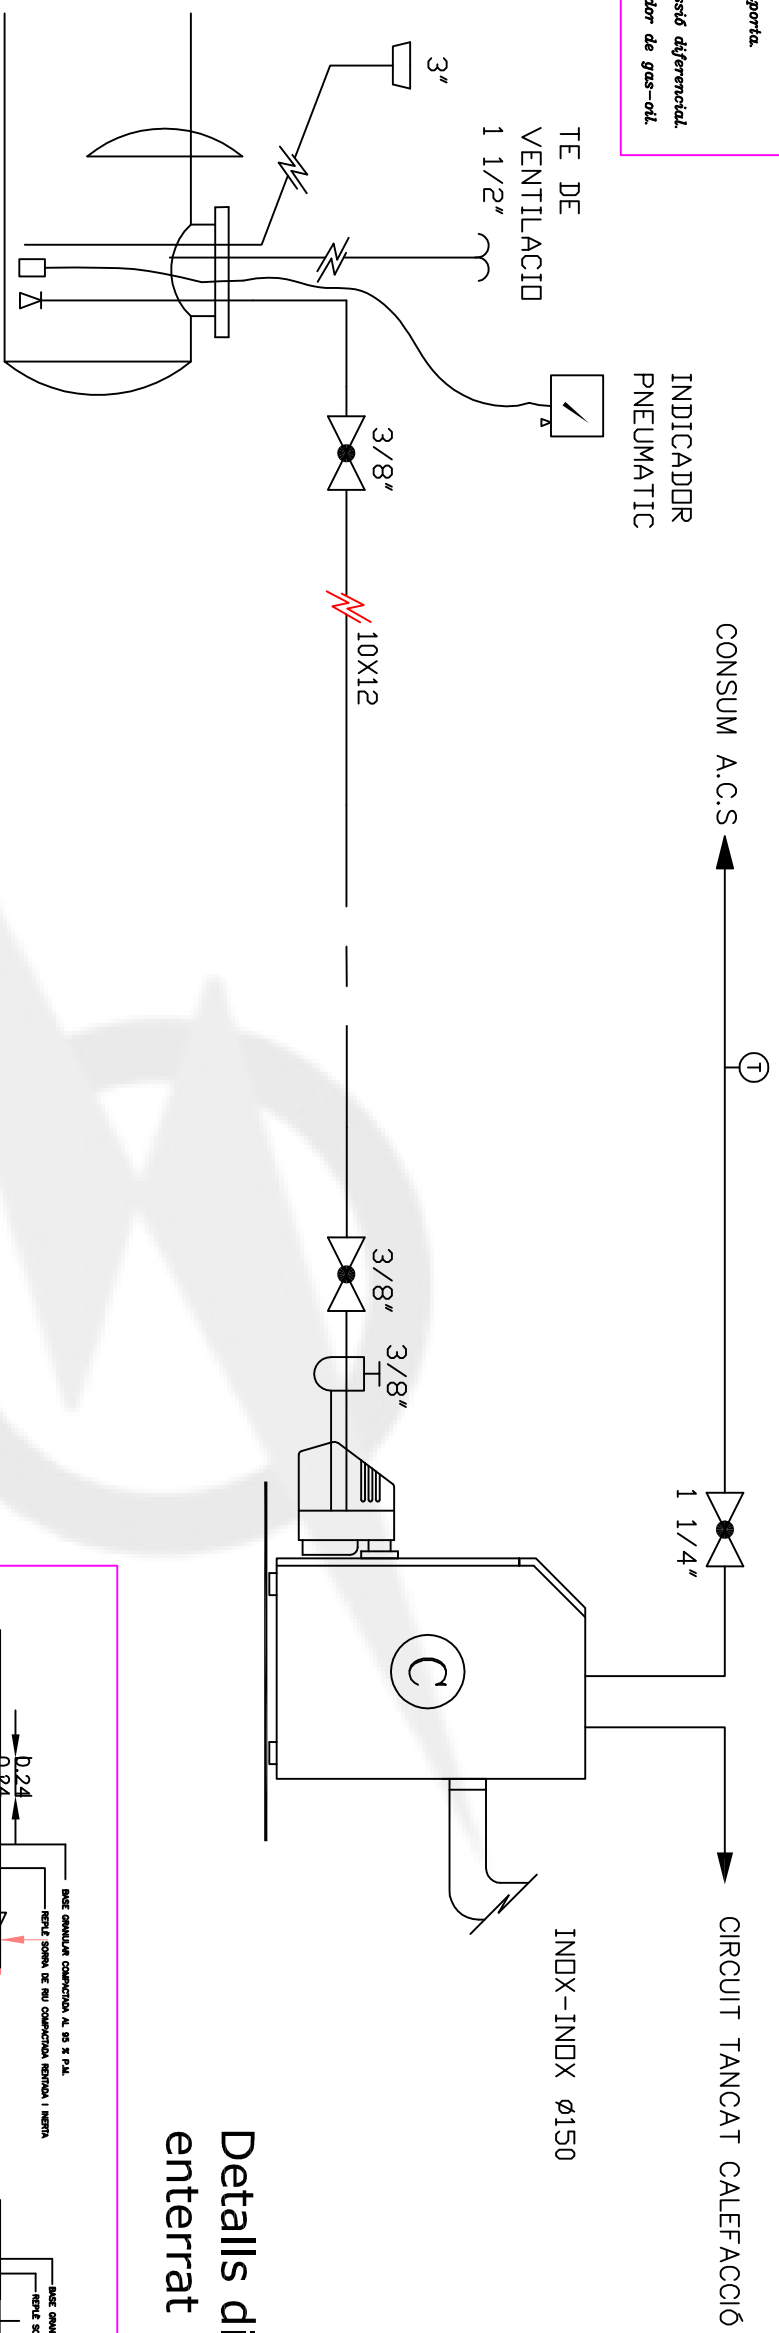

Detalls dipòsit de gas-oil enterrat

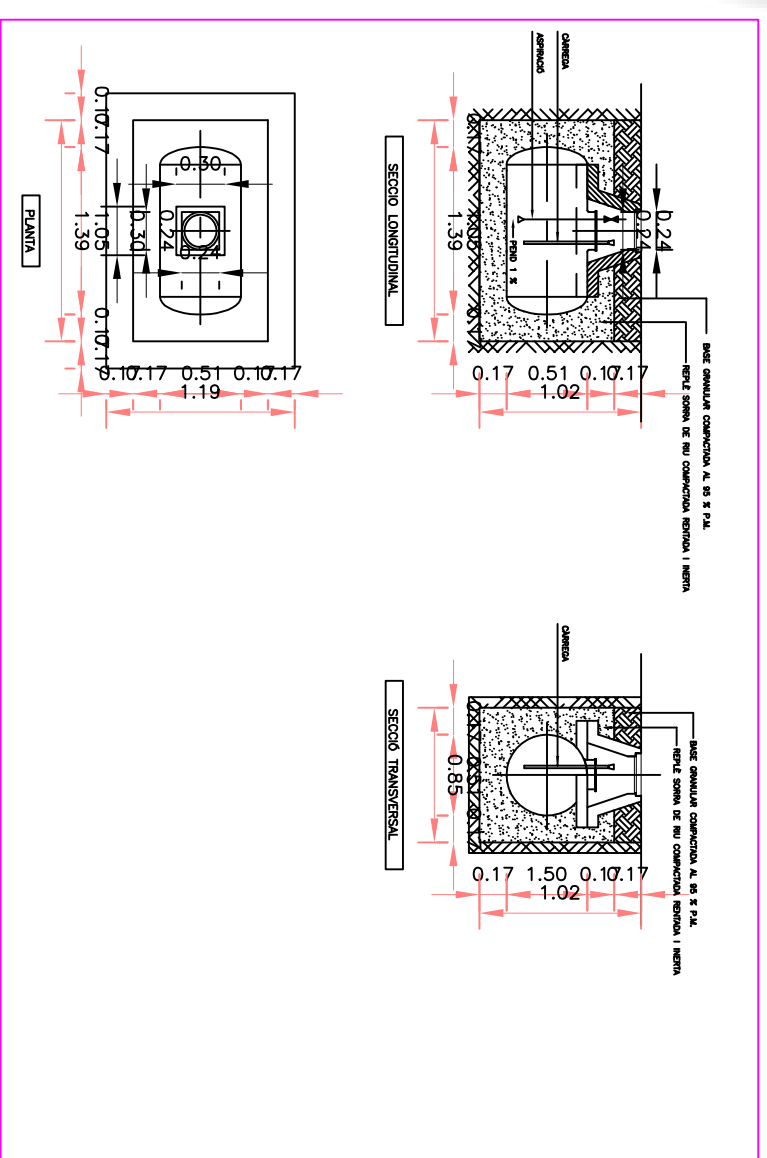

OBJECTE  
ESQUEMA BASIC DE PRINCIPI

INSTAL·LACIÓ  
CALEFACCIO CASA UNIFAMILIAR



DPT TECNIC GIROSACME  
PAU FERNANDEZ ROVIRA

GIROSACME SA  
Can Sunyer, 66  
Email: ventas@girosacme.es

17007 Girona  
http://www.girosacme.es

PLANO:  
P.-001

E : --

DATA : 03/02/2008