



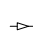
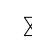
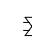
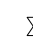
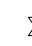
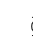


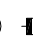

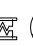
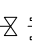

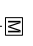
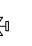






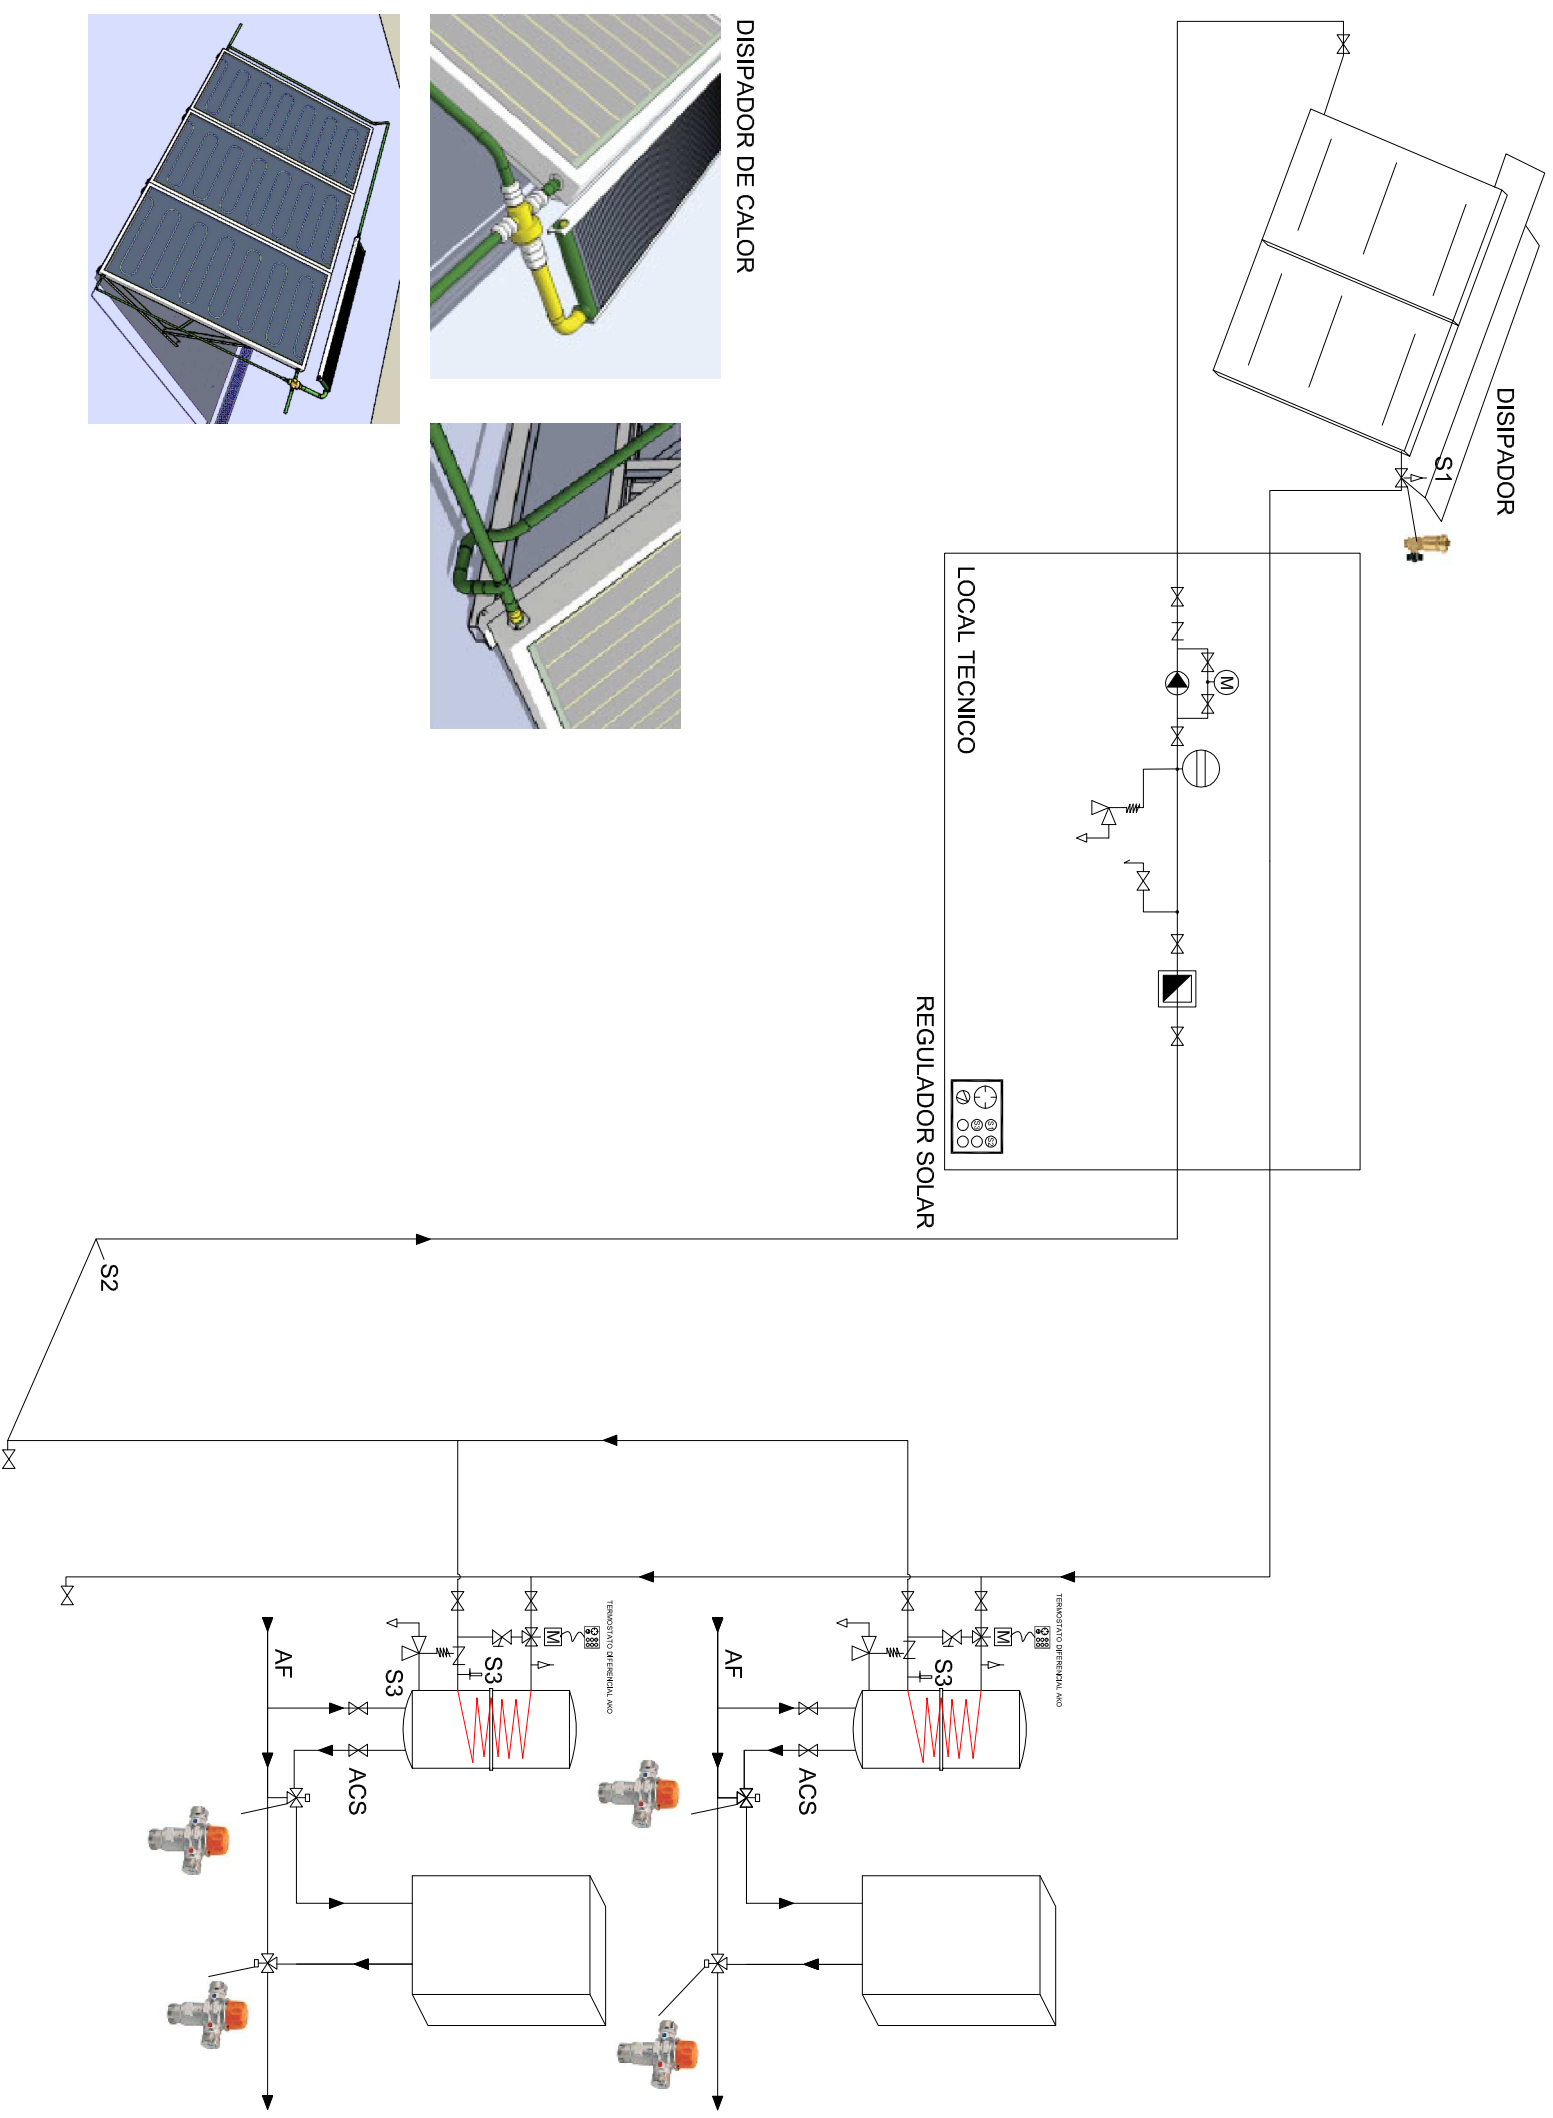


LEYENDA	
	Filtro.
	Contador de Kilocalorias.
	Válvula de seguridad con dispositivo de vaciado.
	Vaso de expansión.
	Purgador automático.
	Válvula de corte.
	Válvula de asiento.
	Válvula de equilibrio.
	Válvula Regulació.
	Válvula de mariposa.
	Válvula anti retorno.
	Dispositivo de vaciado.
	Separador de aire con purgador automático.
	Regulador de caudal.
	Bomba.
	Intercambiador Tubular.
	Válvula motorizada "Todo-Nada".
	Intercambiador de placas.
	Válvula de tres vias motorizada .
	Válvula mezcladora termostática.
	Sonda de temperatura.
	Termostato.
	Termómetro.
	Manómetro.
	Caudalímetro.



XX--XXX		PLANTILLA BASE P0
AUTOR PAU FERNANDEZ ROVIRA Eng. Tecnic Industrial	GIROSACME SA Can Sunyer, 66 Email: xx--@girosacme.es	17007 Girona http://www.girosacme.es
		PLANOL: P.-001 E : 1/100 DATA : 2008